

LEGENDA DIO :


- Prostor komunikací
- Překop komunikací (živice) – uvedení krytu do původního stavu
- Překop komunikací (zámková dlažba) – uvedení krytu do původního stavu
- X. etapa výstavby
- Navrhovaná objízdná trasa
- Provizorní lávka pro pěší

LEGENDA SÍTL :

- Nový horkovod náběh
- Nový horkovod vrat
- Parovod stávající trasa

Poznámka:  
Zařízení staveniště a skládka materiálu bude řešena v rámci uzavřeného uličního prostoru

2. FÁZE VÝSTAVBY X. ETAPY – ZPRŮJEZDNĚNÍ IX. ETAPY (ul. Rekreační)

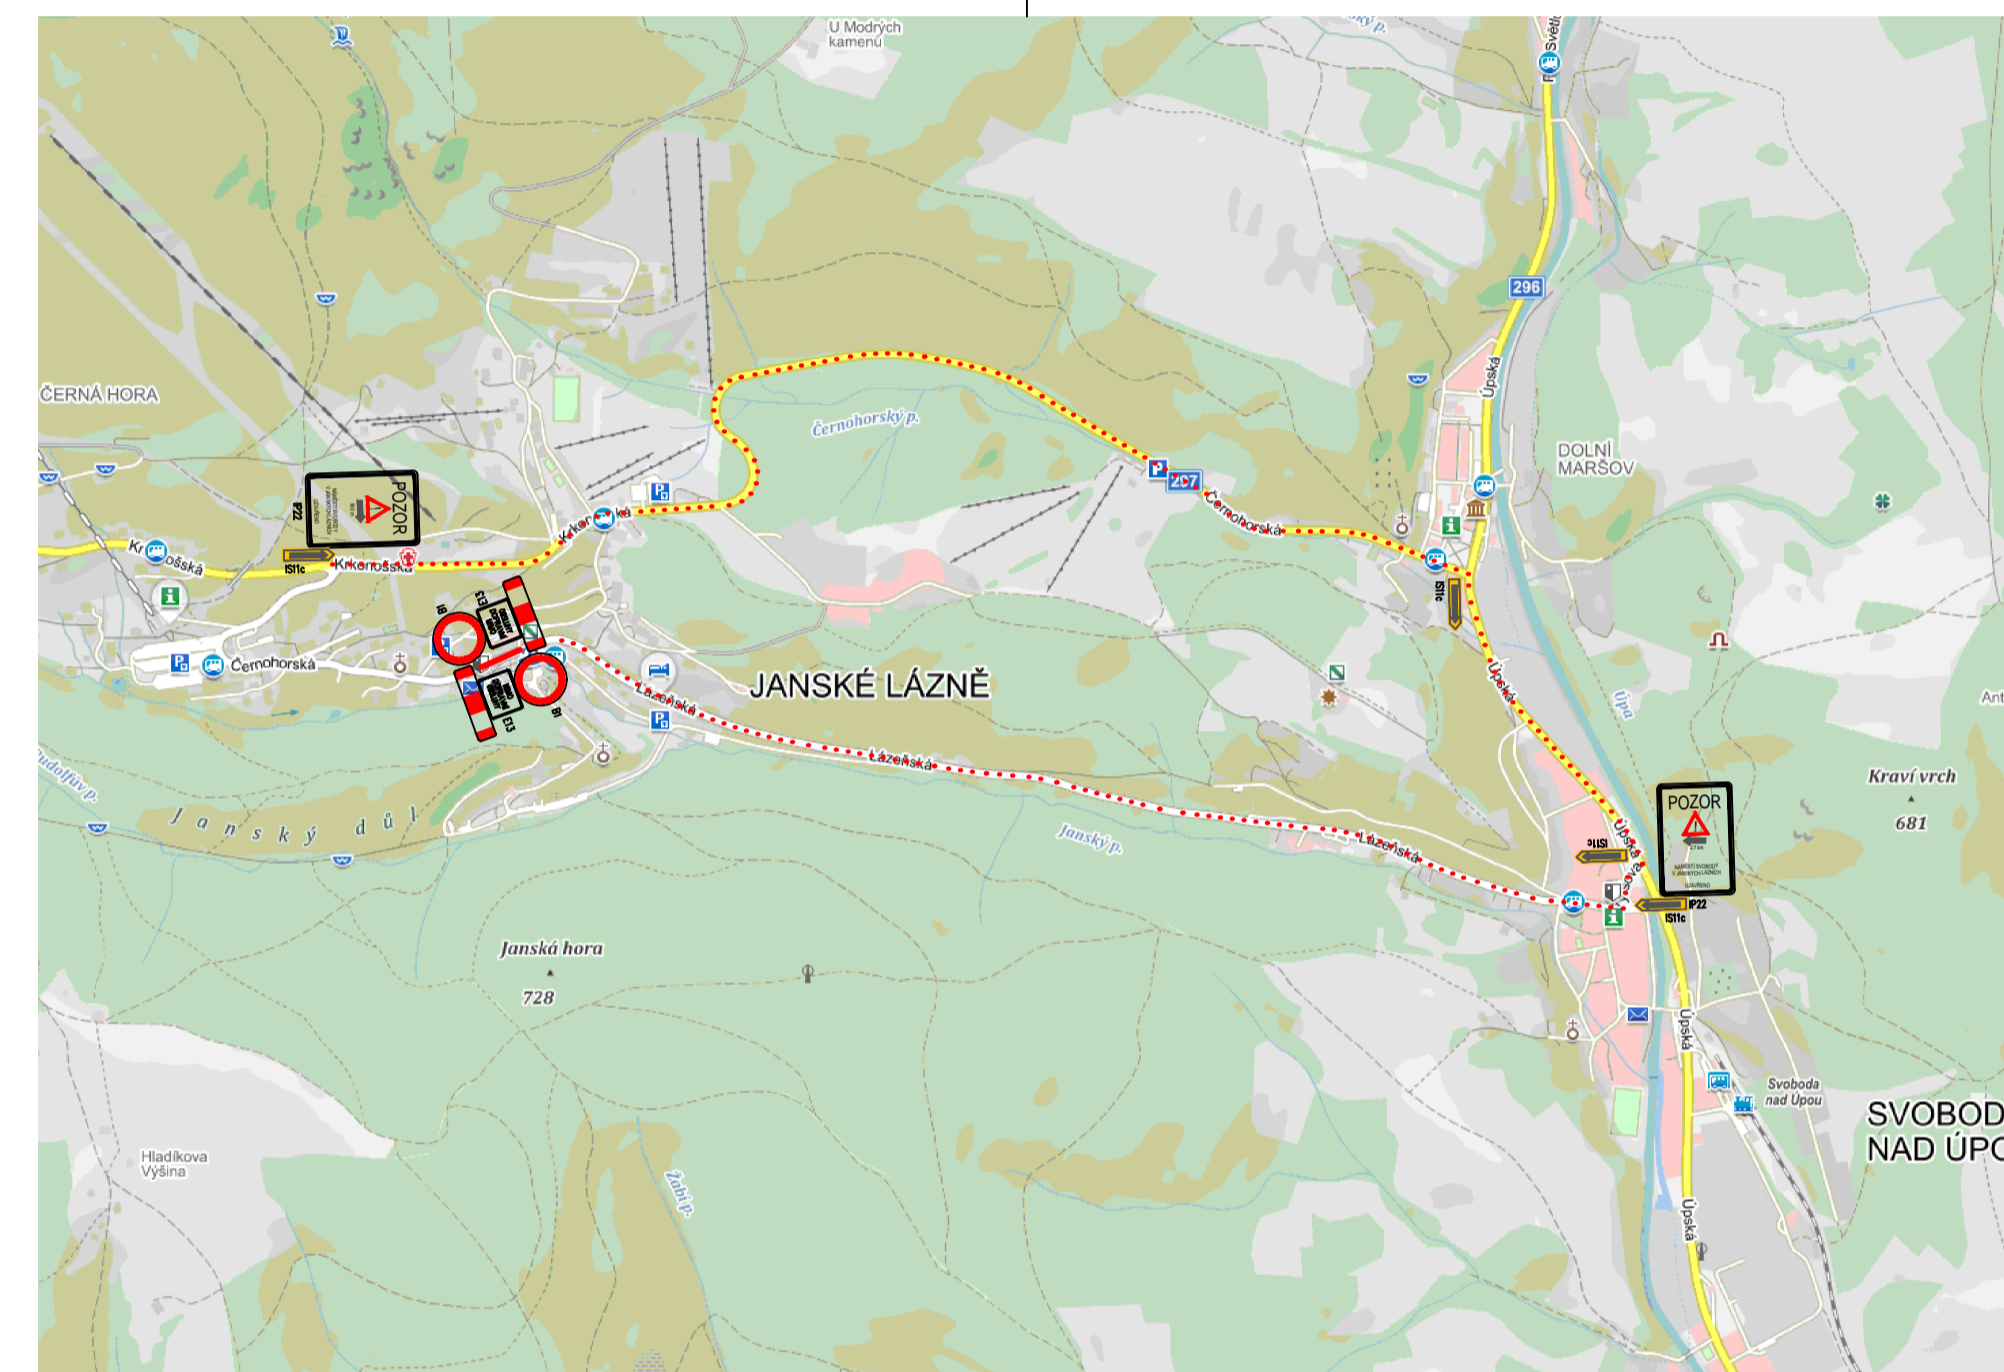

1. FÁZE VÝSTAVBY X. ETAPY – V PRŮBĚHU DOKONČOVÁNÍ IX. ETAPY (ul. Rekreační)  
– Délka trvání – cca 14 dní

ZMĚNA Č. :	VYPRACOVAL :	SCHVÁLIL :	DATUM :	PODPIS :
GENERÁLNÍ PROJEKTANT : EVČ s.r.o. Č : 13582275 DIČ : CZ13582275		 Armáda z Pardubic 676 530 02 PARDUBICE TEL 466 053 511 evc@evc.cz www.evc.cz		
HLAVNÍ INŽENÝR PROJEKTU : Ing. František Peterka				
PROFESE : Doprava				
ZODPOVĚDNÝ PROJEKTANT :	VYPRACOVAL :	TECHNICKÁ KONTROLA :		
Dita Zemanová	Dita Zemanová	Dita Zemanová		
INVESTOR : ČEZ Teplárenská, a.s.	ČÍSLO ZAKÁZKY : 17P104			
NÁZEV AKCE : PO_ST140593_POŘÍČÍ_REKO SCZT Janské Lázně	FORMÁT A4 : 4 x A4			
OBJEKT : DIO	STUPEŇ PD : DVZ			
ČÁST :	DATUM : 04/2018			
NÁZEV VÝKRESU :	MĚŘÍTKO : 1:2000			
DOPRAVNÍ OPATŘENÍ X. ETAPA VÝSTAVBY	ČÍSLO VÝKRESU : 03,6	PŘÍLOHA Č.:		